


RZUT PRZYZIEMIA

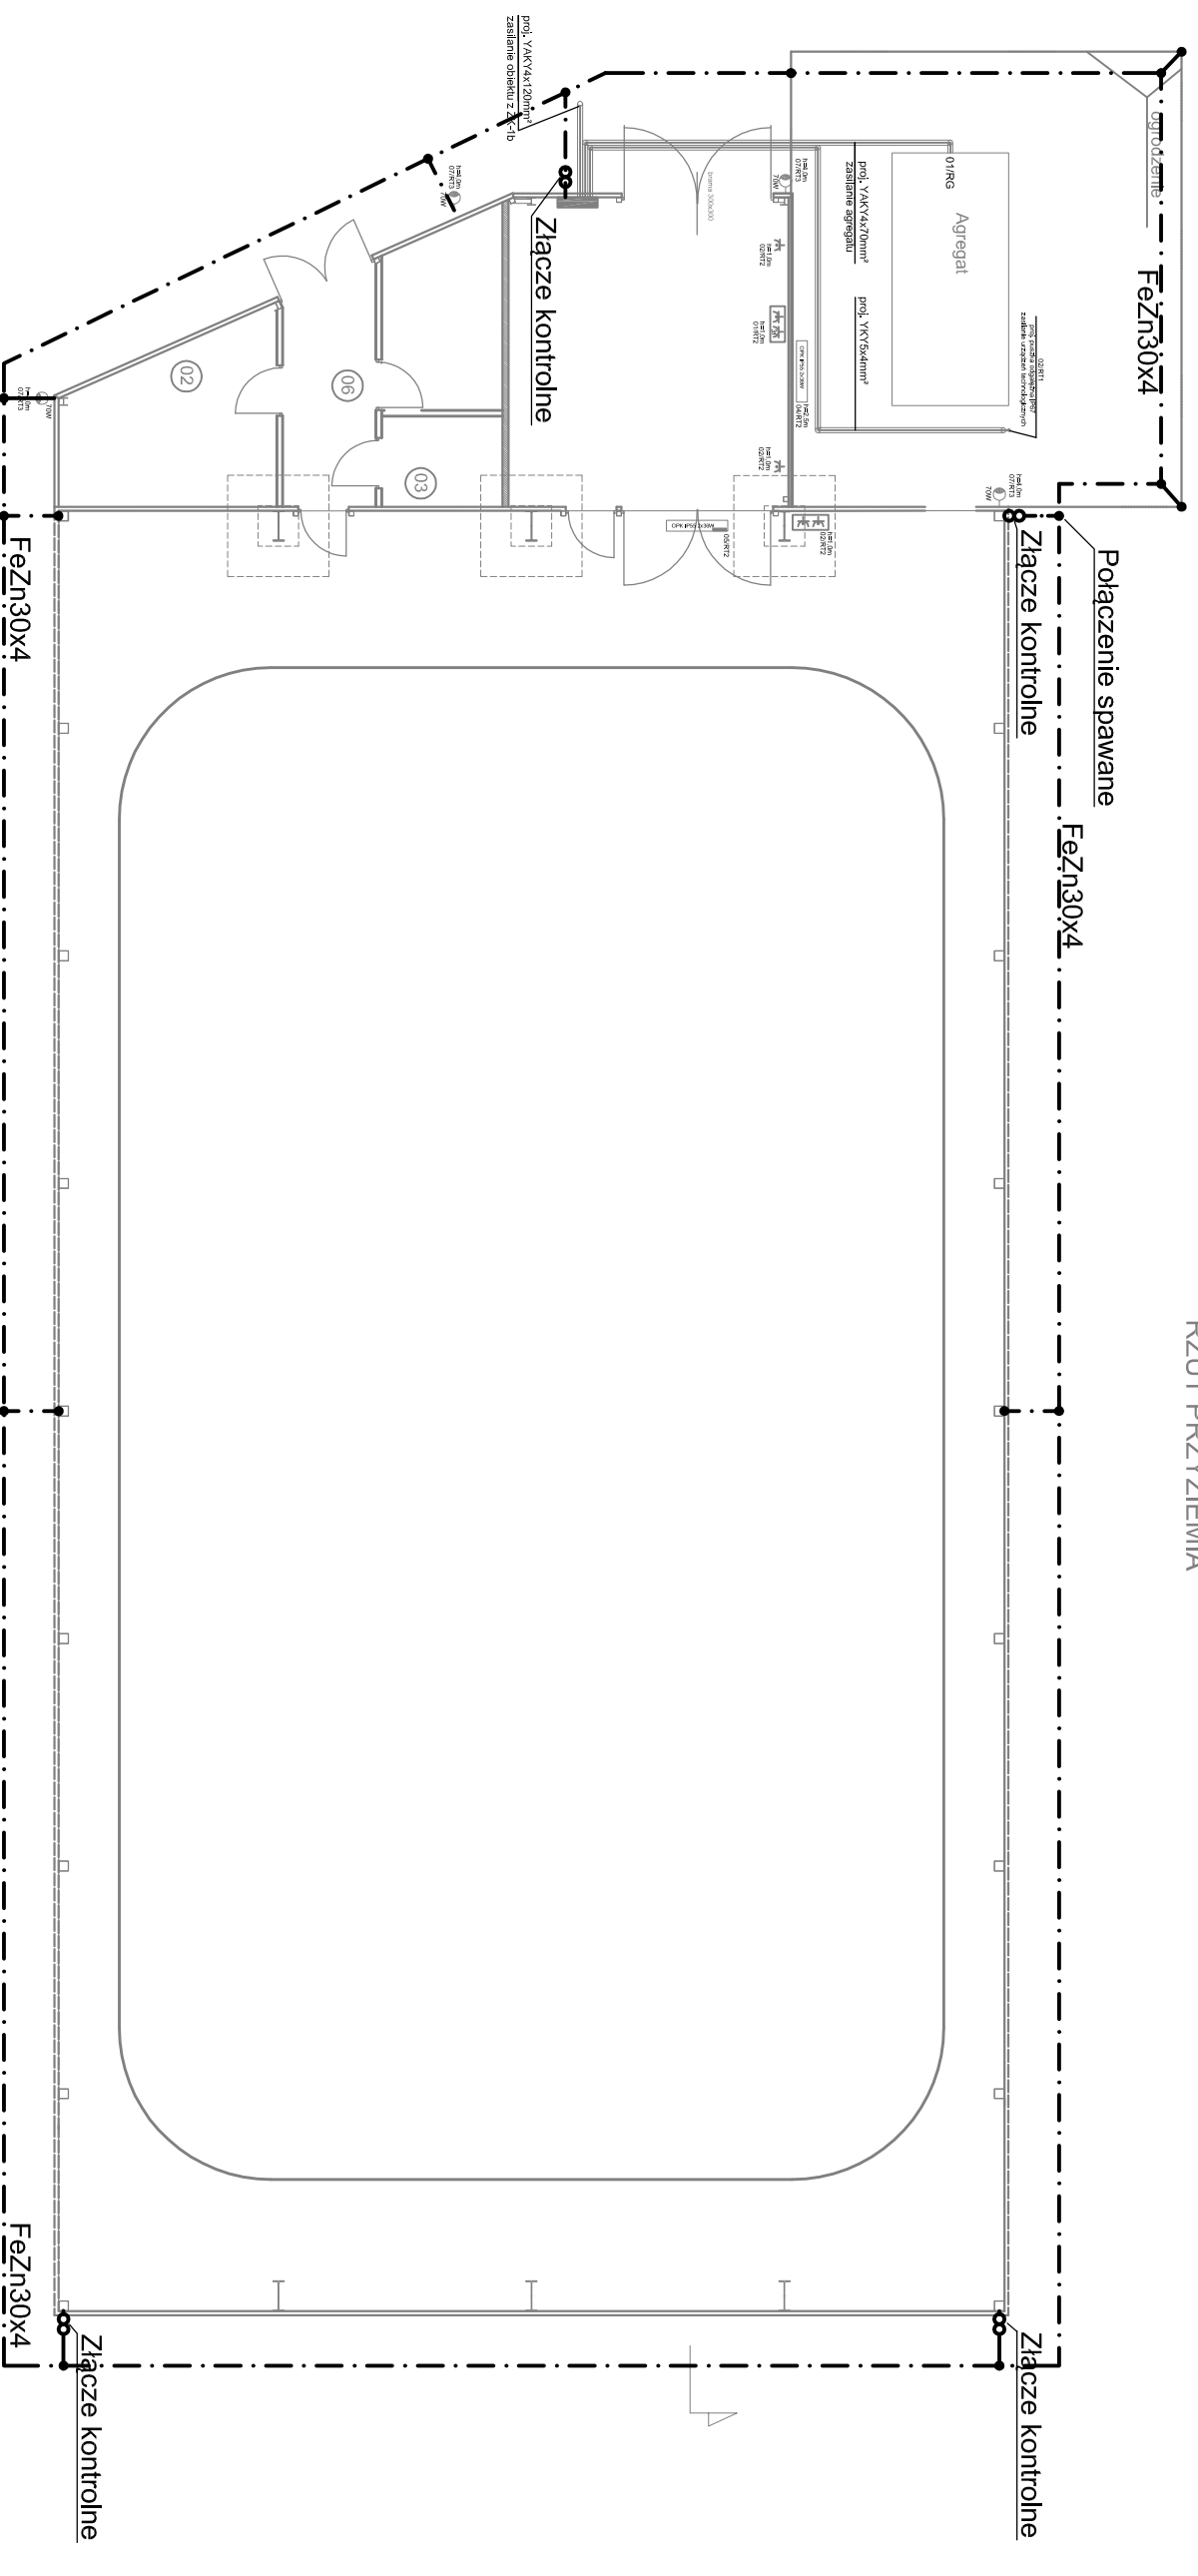

Obiekt		wersja 1	INWESTOR
Adres	Nowe Warpno działka nr 783/62 gm. Nowe Warpno		Gmina Nowe Warpno Pl. Zwycięstwa 1
Tytuł opracowania	Projekt łodowiska wraz z zadaniem w Nowym Warpnie		71-022 Nowe Warpno
Branża	INSTALACJE ELEKTRYCZNE		
Tytuł rysunku	uziemienie		
Projektował:	mgr inż. Władysław Kirczuk upr. proj. 10252/99	Podpis	JEDN. PROJEKTOWA
Sprawił:	mgr inż. Wojciech Suchar upr. proj. ZAP/0228/POCE/09	Podpis	ELES PROJEKT Łukasz Stawiraj 71-437 SZCZECIN
Opracował	mgr inż. Łukasz Stawiraj	Podpis	ul. Księcia Barnima III Wielkiego 3/33 tel: (+48) 600548837 mail: lukasz.stawiraj@op.pl
Skala:	1:150	Data	listopad 2011
Faza	P.B.	Nr rys.	E8