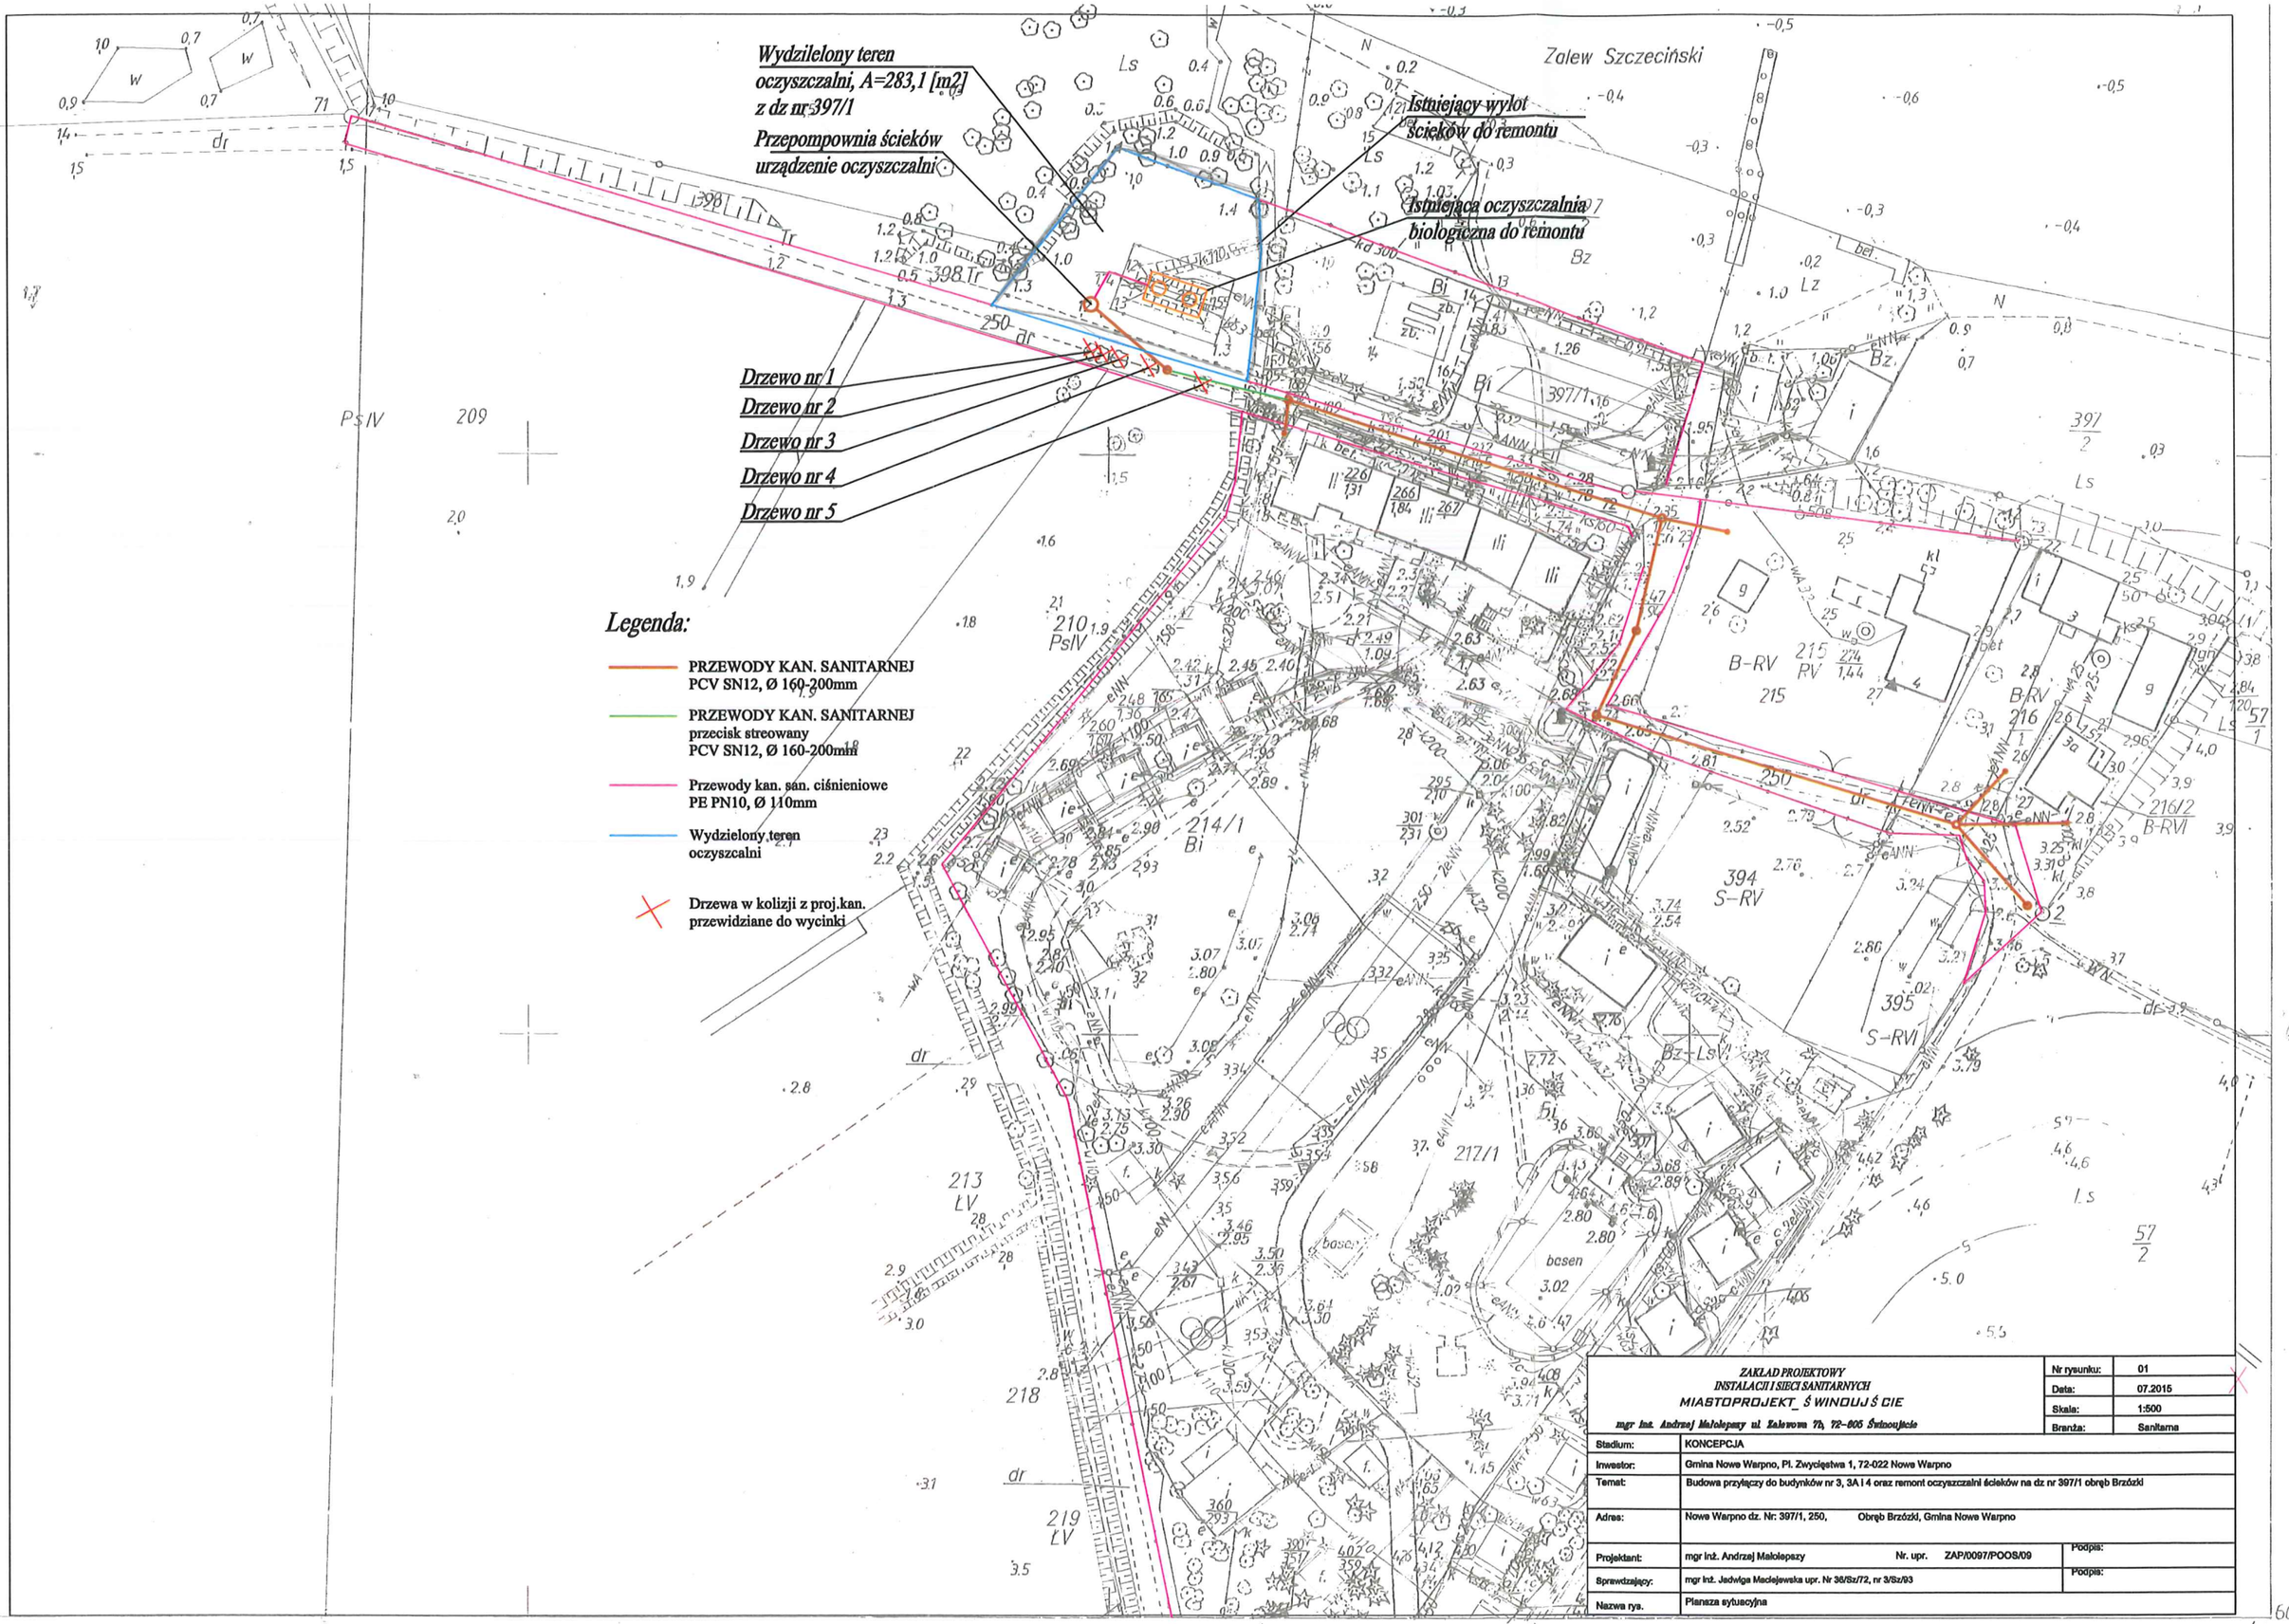

ZAKŁAD PROJEKTOWY INSTALACJI I SIECI SANITARNYCH MIASTOPROJEKT_ŚWINOUJŚCIE mgr inż. Andrzej Małolepszy ul. Zalewowa 7b, 72-605 Świnoujście		Nr rysunku:	01
		Data:	07.2015
		Skala:	1:500
		Branża:	Sanitarna
Stadium:	KONCEPCJA		
Inwestor:	Gmina Nowe Warpno, Pl. Zwycięstwa 1, 72-022 Nowe Warpno		
Temat:	Budowa przyłączy do budynków nr 3, 3A i 4 oraz remont oczyszczalni ścieków na dz nr 397/1 obręb Brzózki		
Adres:	Nowe Warpno dz. Nr: 397/1, 250, Obręb Brzózki, Gmina Nowe Warpno		
Projektant:	mgr inż. Andrzej Małolepszy Nr. upr. ZAP/0097/POOS/09	Podpis:	
Sprawdzający:	mgr inż. Jadwiga Maciejewska upr. Nr 36/Sz/72, nr 3/Sz/93	Podpis:	
Nazwa rys.	Plansza sytuacyjna		