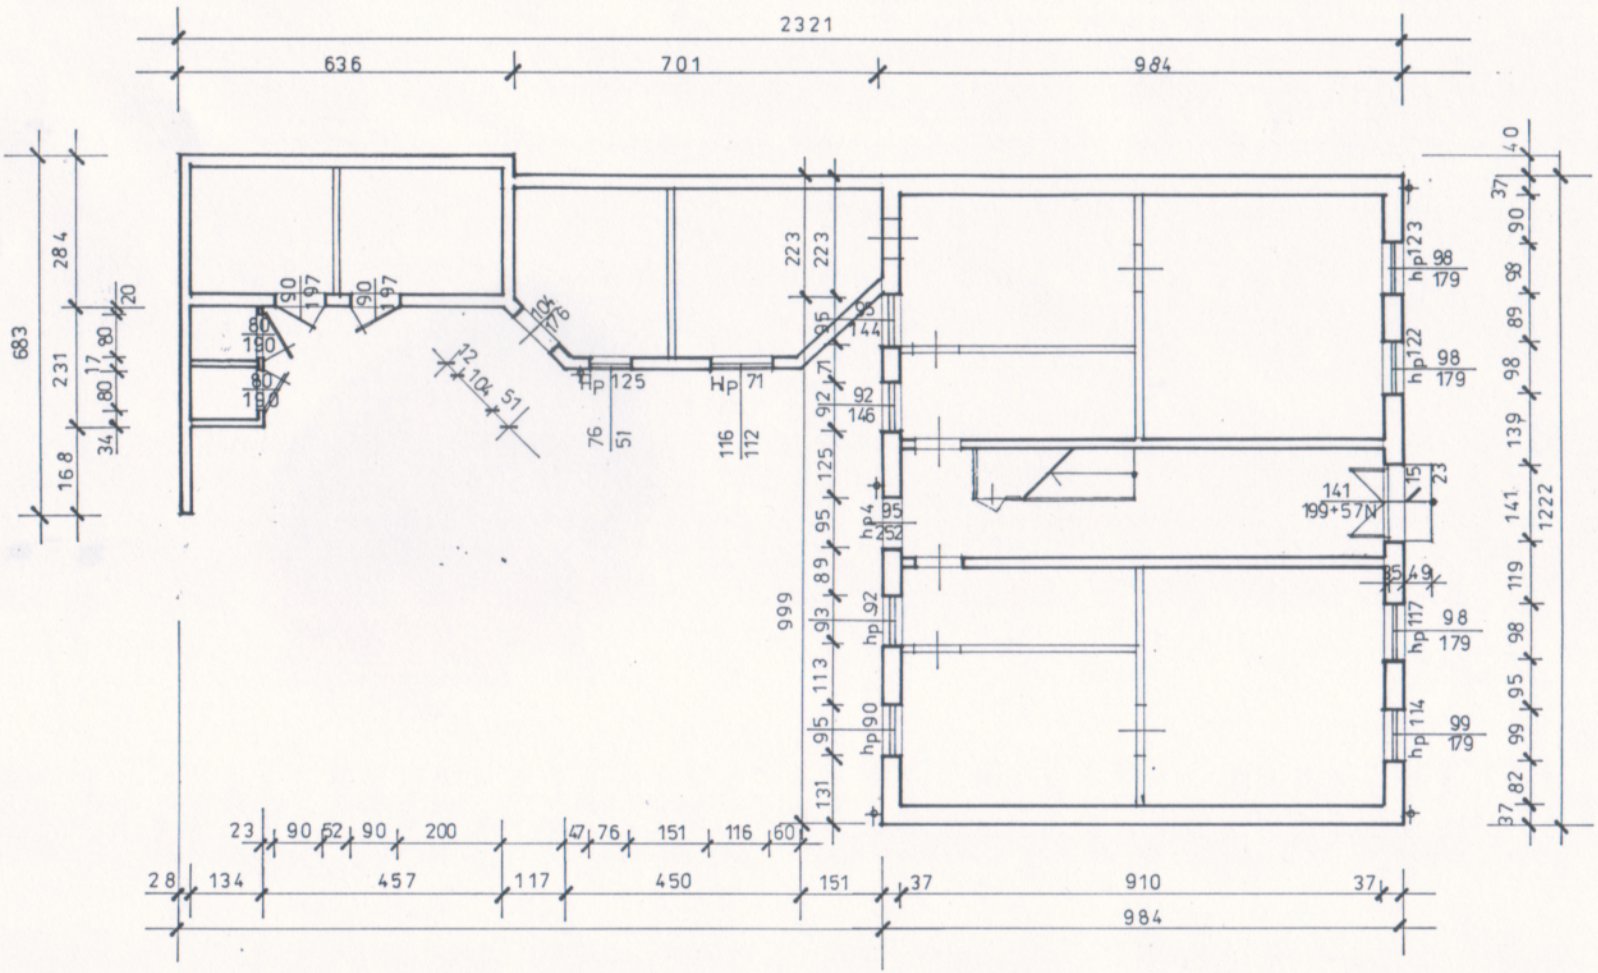

TYTUŁ	**RZUT PARTERU**
OBIEKT I LOKALIZACJA	**BUDYNEK MIESZKALNY** Nowe Warpno, ul. Kościuszki 16, dz. Nr 816, obr. 1
OPRACOWANIE	arch. Krystyna Hańczuk upr. nr 104/Sz/90
FAZA OPRACOWANIA	**INWENTARYZACJA** — **1: 100** — **2.**

czerwiec /2010

PROJEKT
Krystyna Hańczuk
ul. Szeligowskiego 55
71-051 SZCZECIN
Regon 810037128
NIP 852-000-44-97