

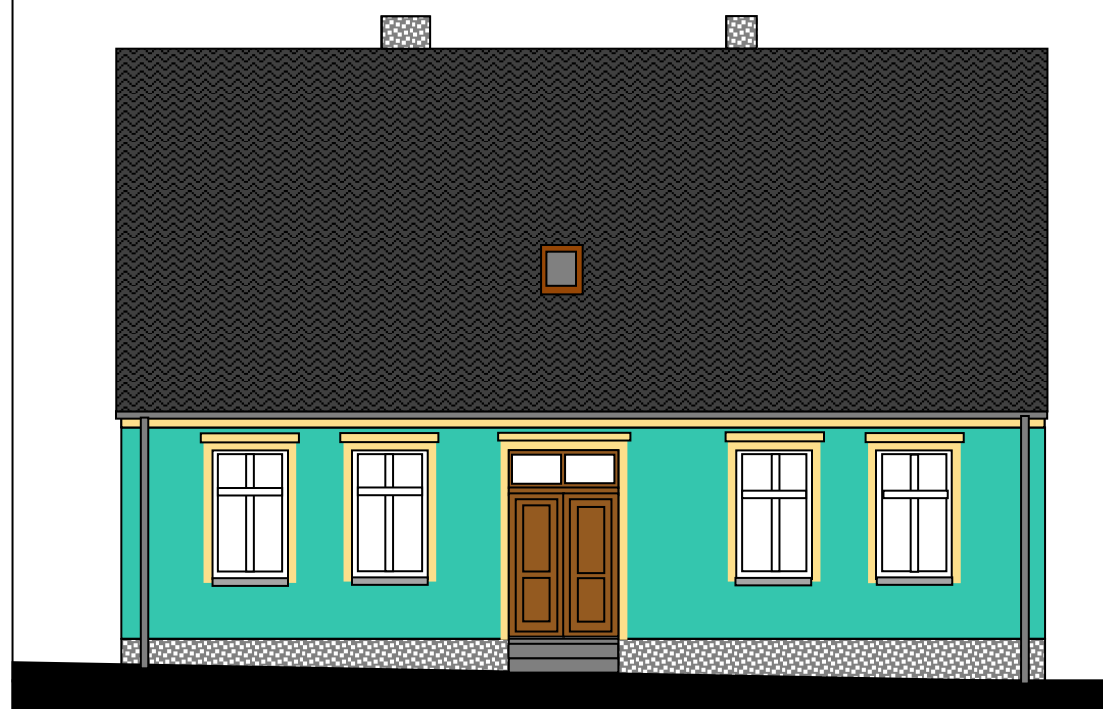


ELEWACJA FRONTOWA - POŁUDNIOWA

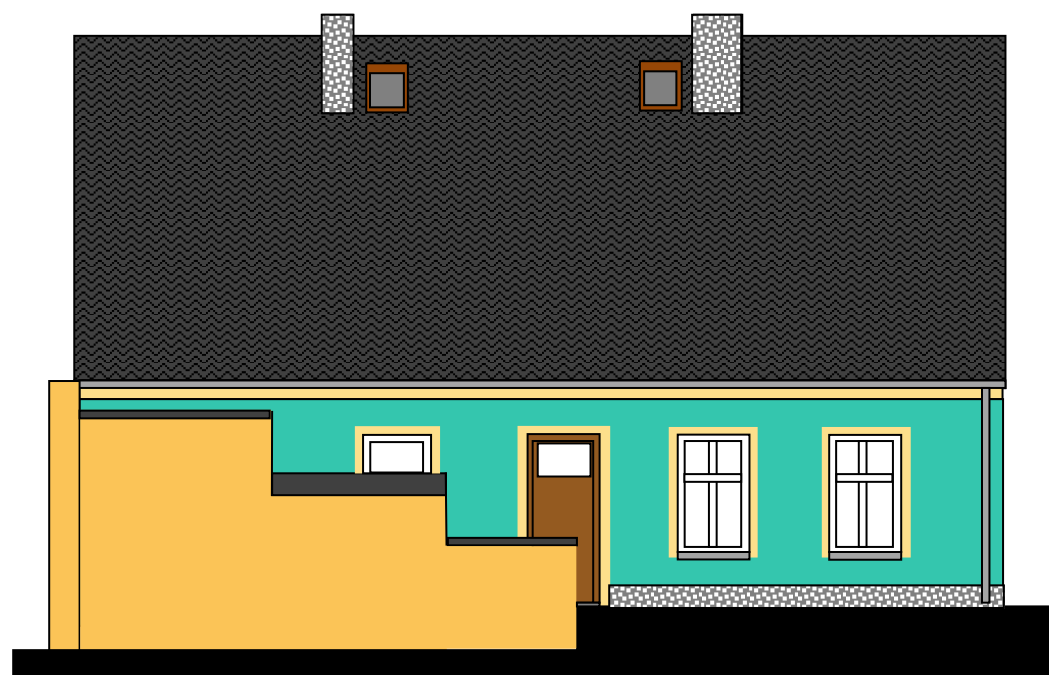


ELEWACJA BOCZNA - ZACHODNIA

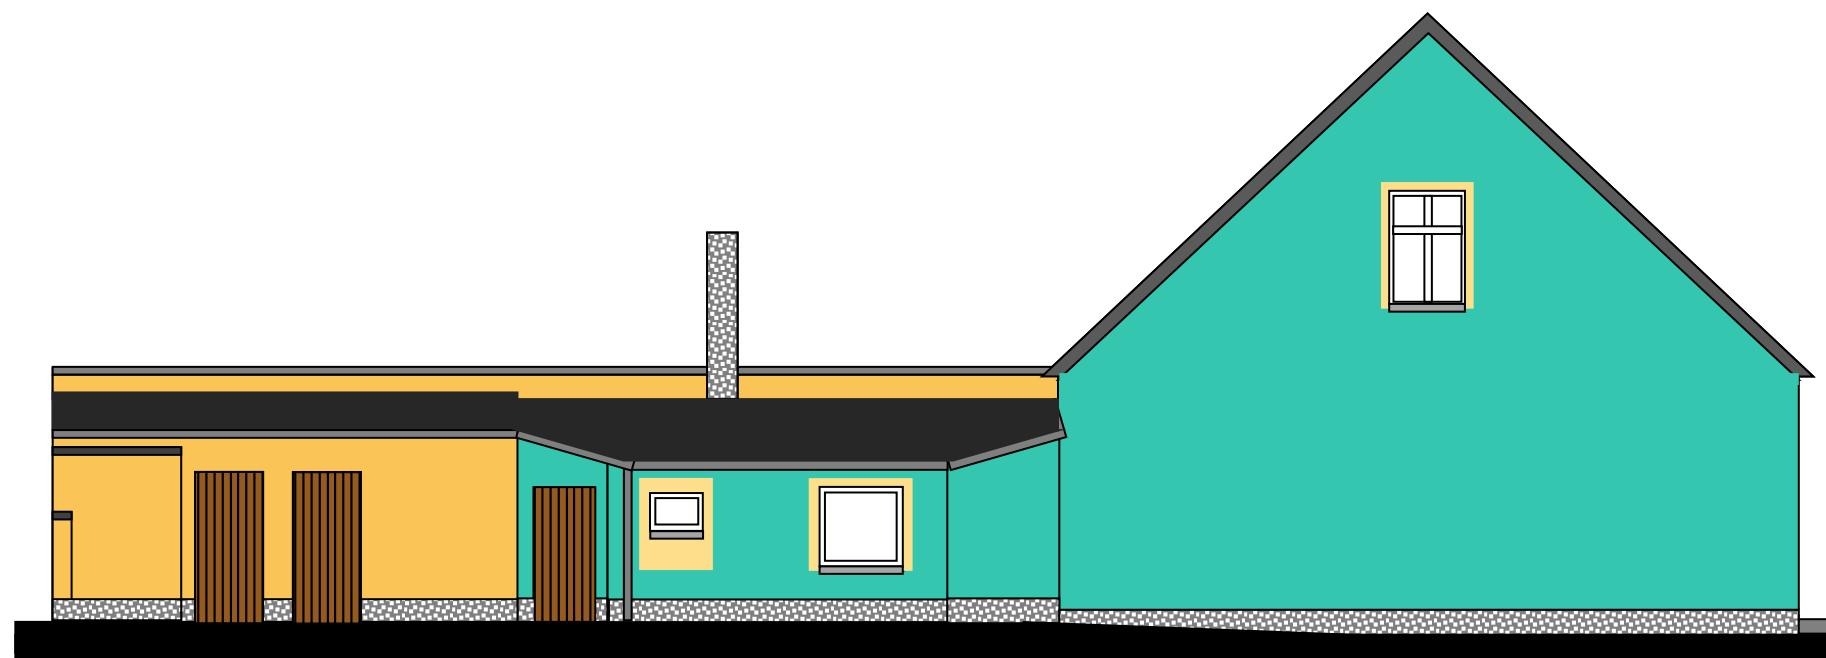

ELEWACJA OD PODWÓRZA - PÓŁNOCNA

ELEWACJA BOCZNA - WSCHODNIA

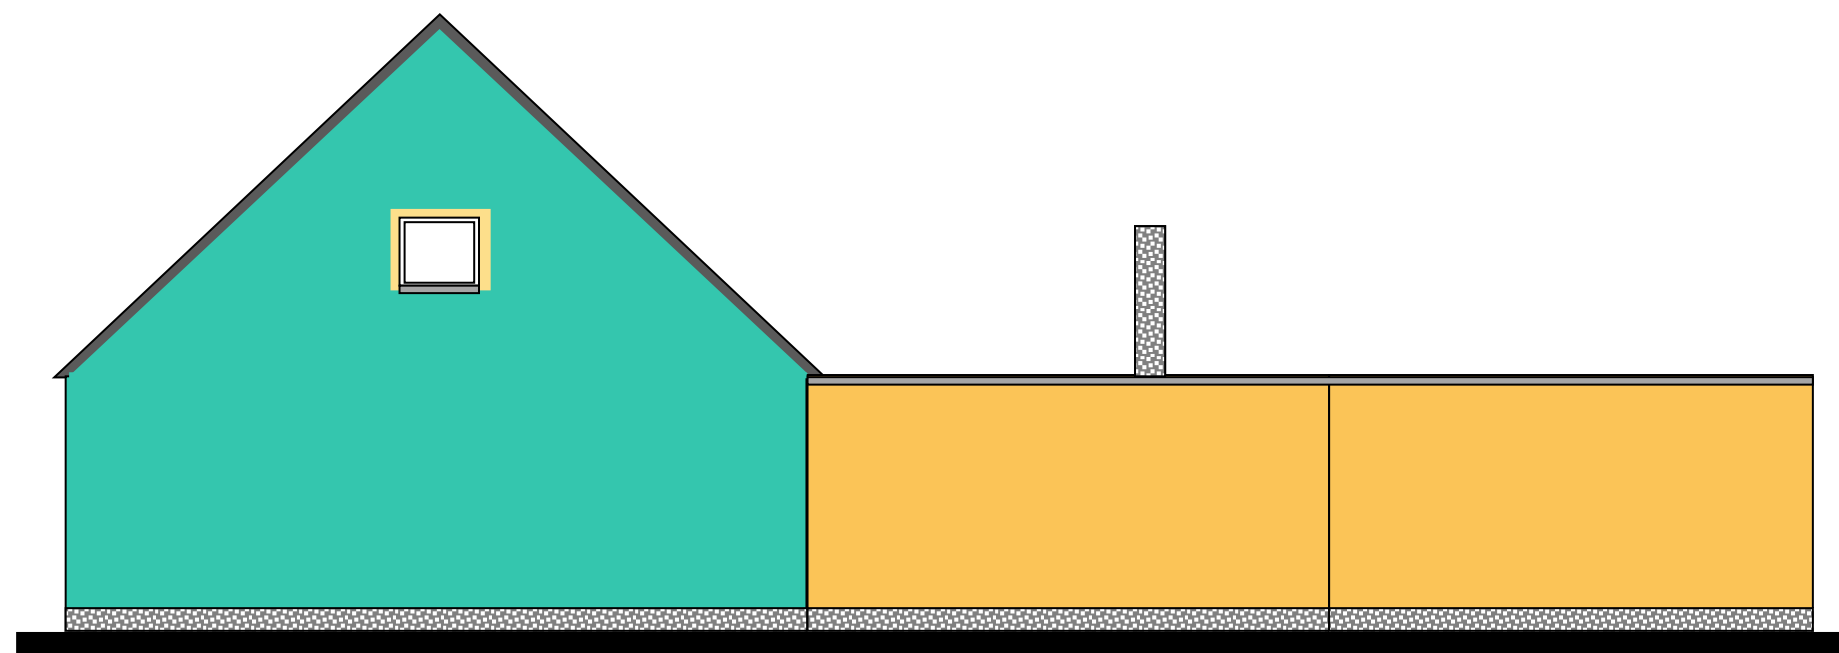

TYTUŁ

ELEWACJE - KOLORYSTYKA

OBIEKT I
LOKALIZACJA

BUDYNEK MIESZKALNY
Nowe Warpno, ul. Kościuszki 16, dz. Nr 816, obr. 1

PROJEKT

arch. Krystyna Hańczuk upr. nr 104/Sz/90

OPRACOWANIE

inż. Dorota Greiner

1: 100

10.