BUDOWA PROMENADY (ETAP II) I WIOSKI ŻEGLARSKIEJ
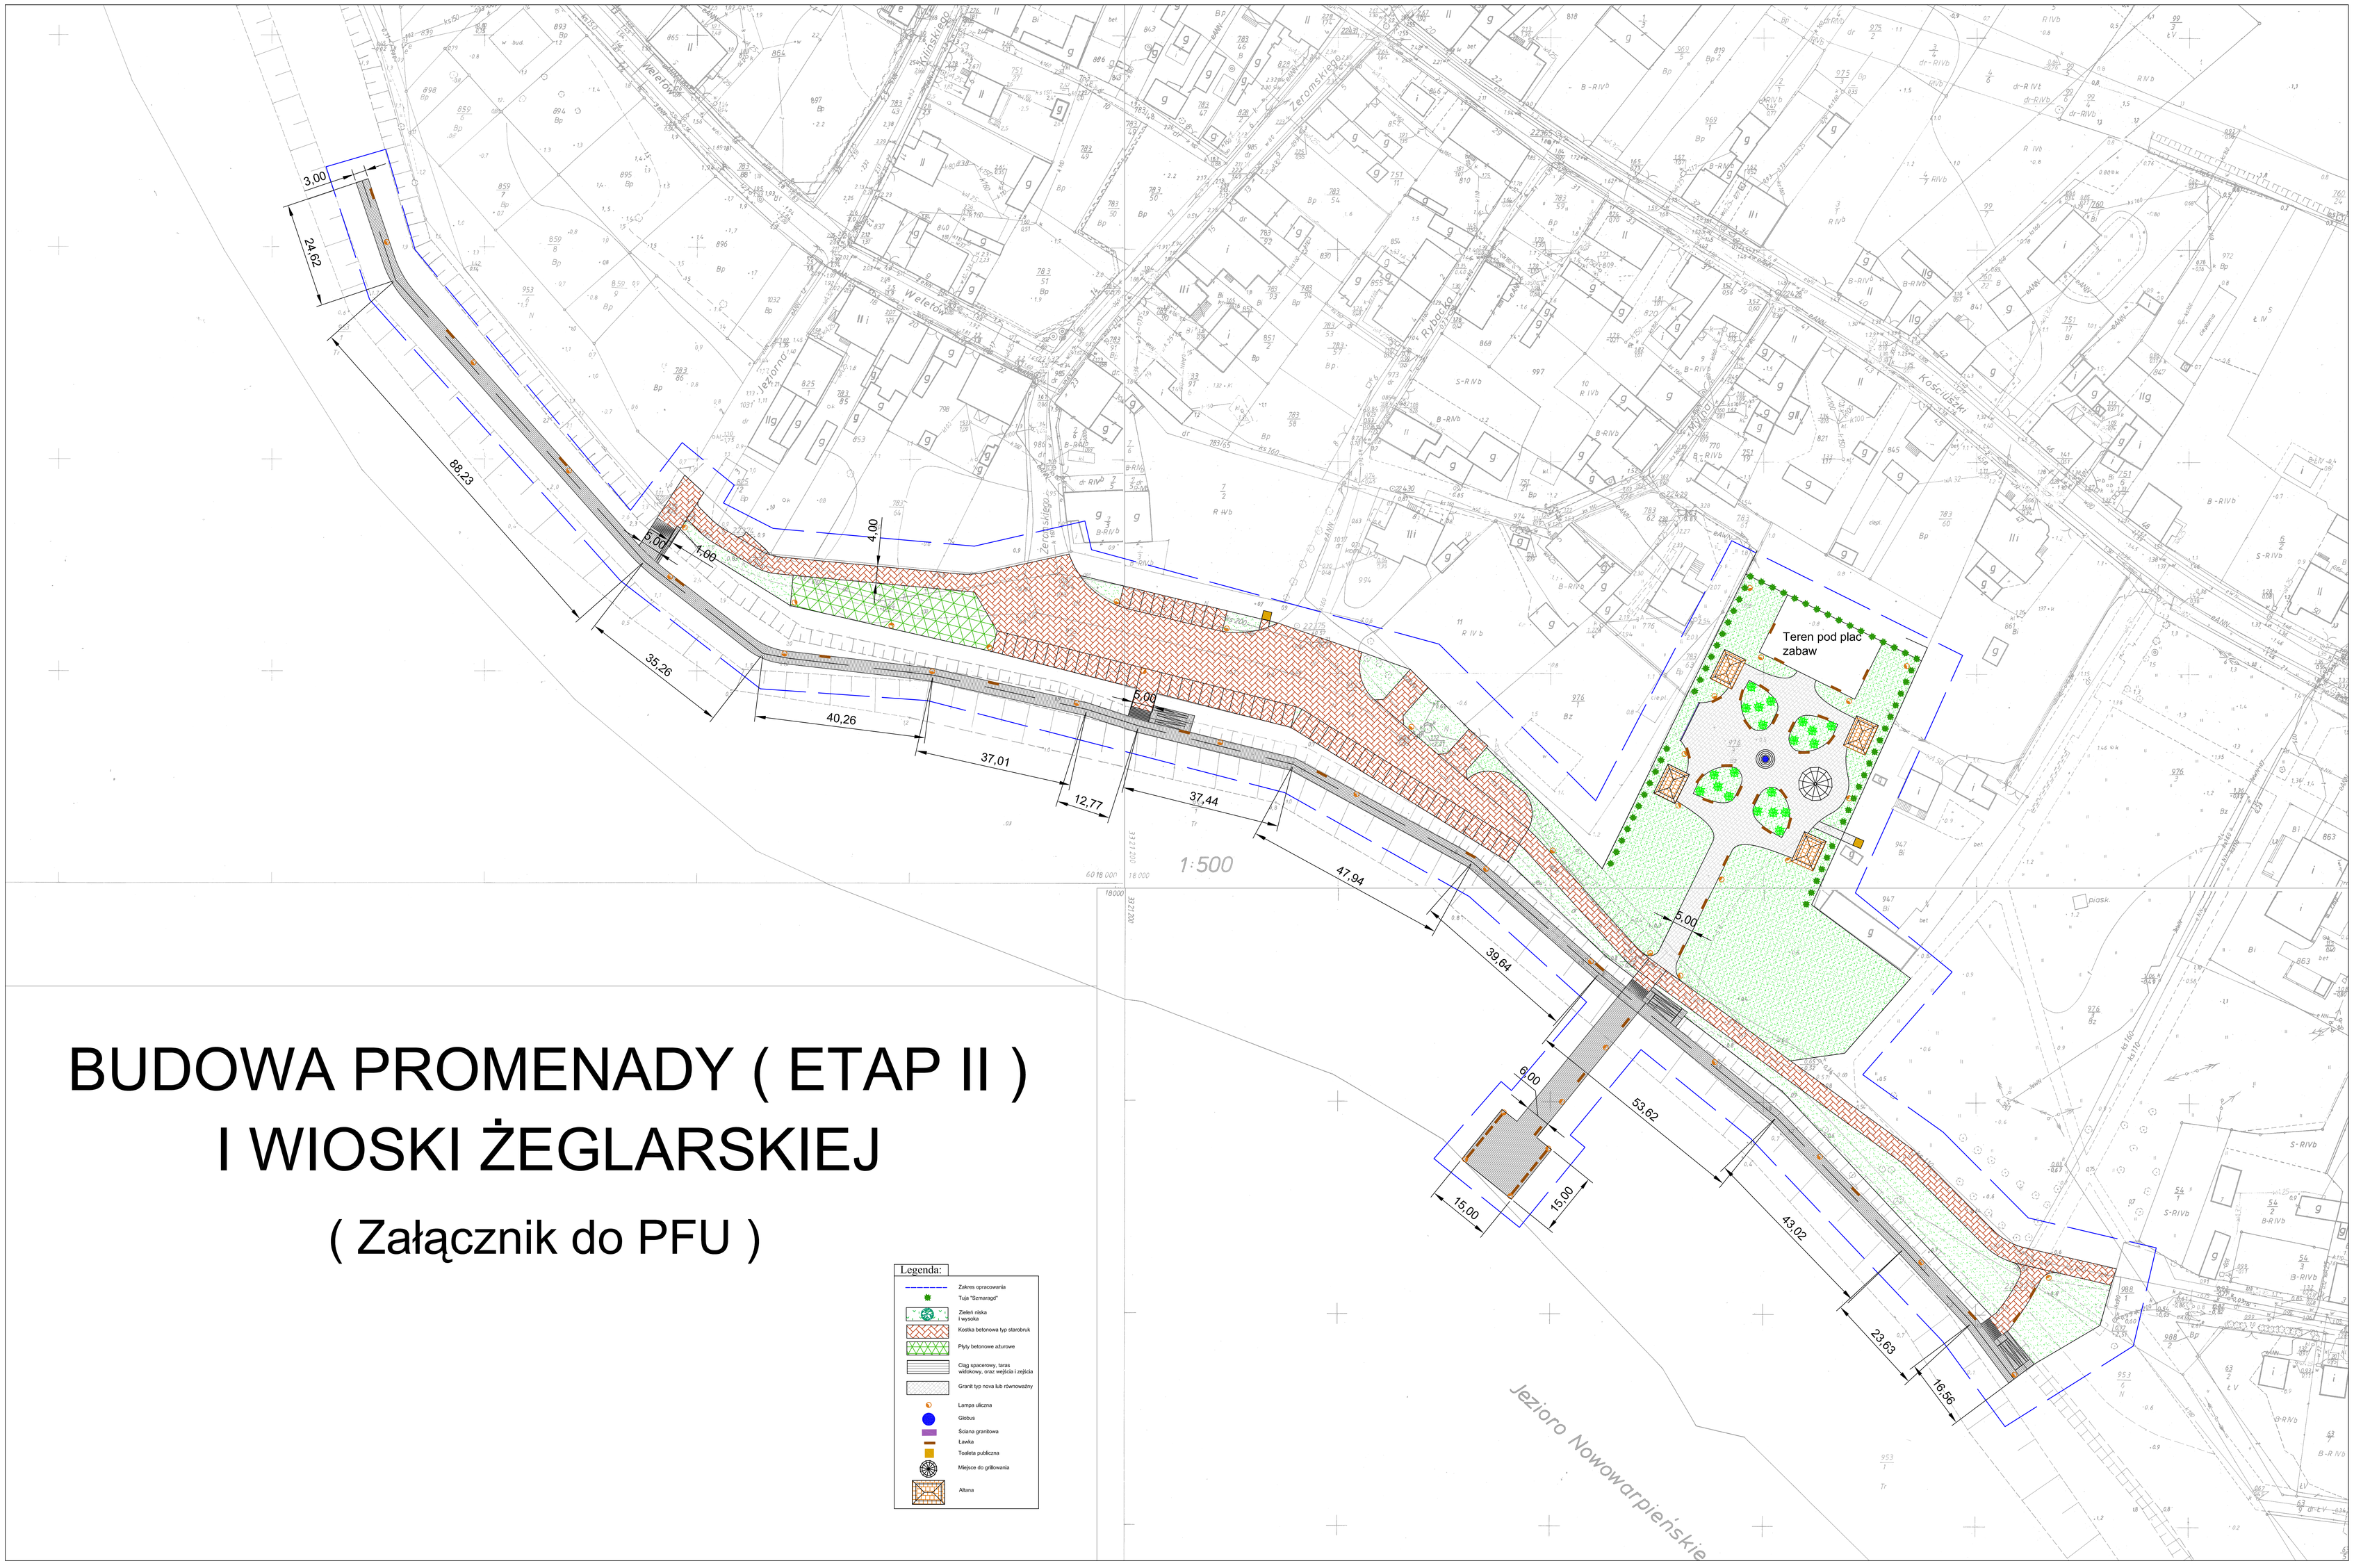
(Załącznik do PFU)