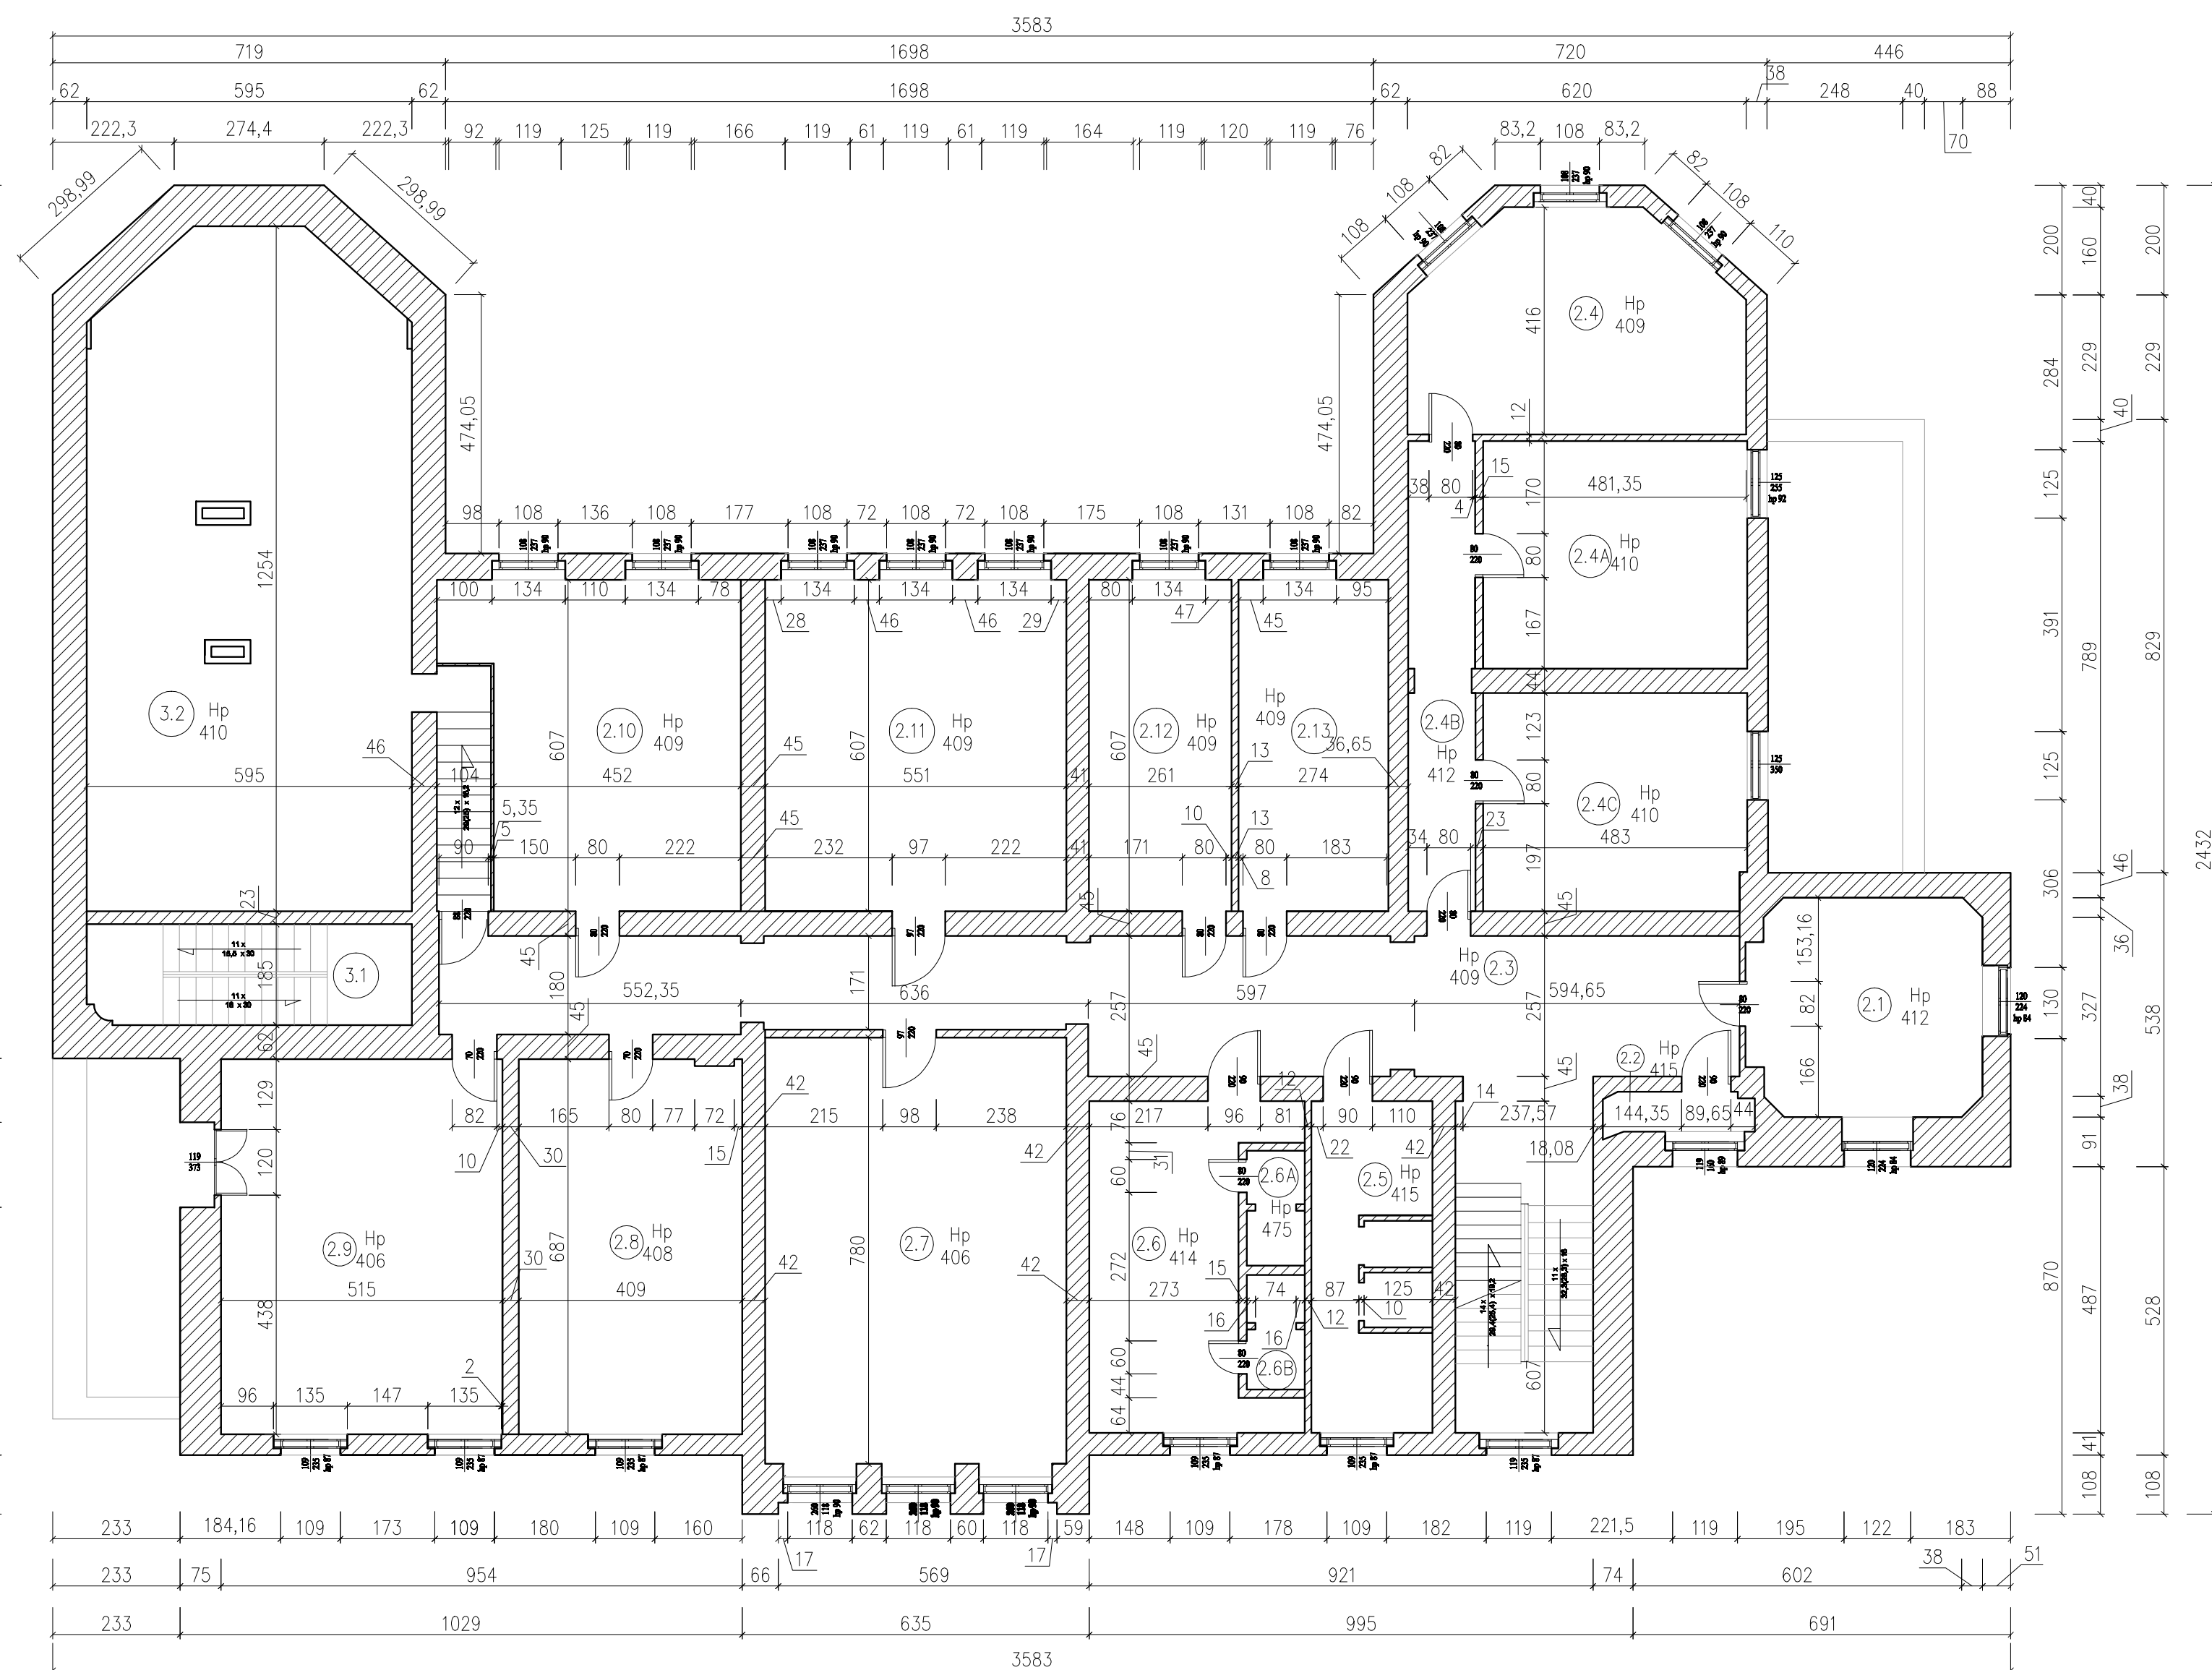


Nr	Nazwa Pom.	Pow.
2.1	Kuchnia	16,5
2.2	Magazyn	2,0
2.3	Komunikacja	51,1
2.4	Pokój	22,0
2.4B	Komunikacja	10,5
2.4C	Pokój	10,5
2.5	Łazienka	19,2
2.6	Łazienka	18,2
2.6A	Toaleta	2,2
2.6B	Łazienka	2,2
2.7	Pokój	45,6
2.8	Pokój	28,0
2.9	Pokój	35,3
2.10	Pokój	29,5
2.11	Pokój	33,4
2.12	Pokój	15,8
2.13	Pokój	16,6
2.14	Klatka schodowa	11,0
2.15	Pokój	21,4
2.16	Pokój	11,0
2.17	Pokój	8,6
2.18	Pokój	17,0
2.19	Komunikacja	10,4
3.1	Klatka schodowa	4,4
3.2	Magazyn	70,0

[illegible]